

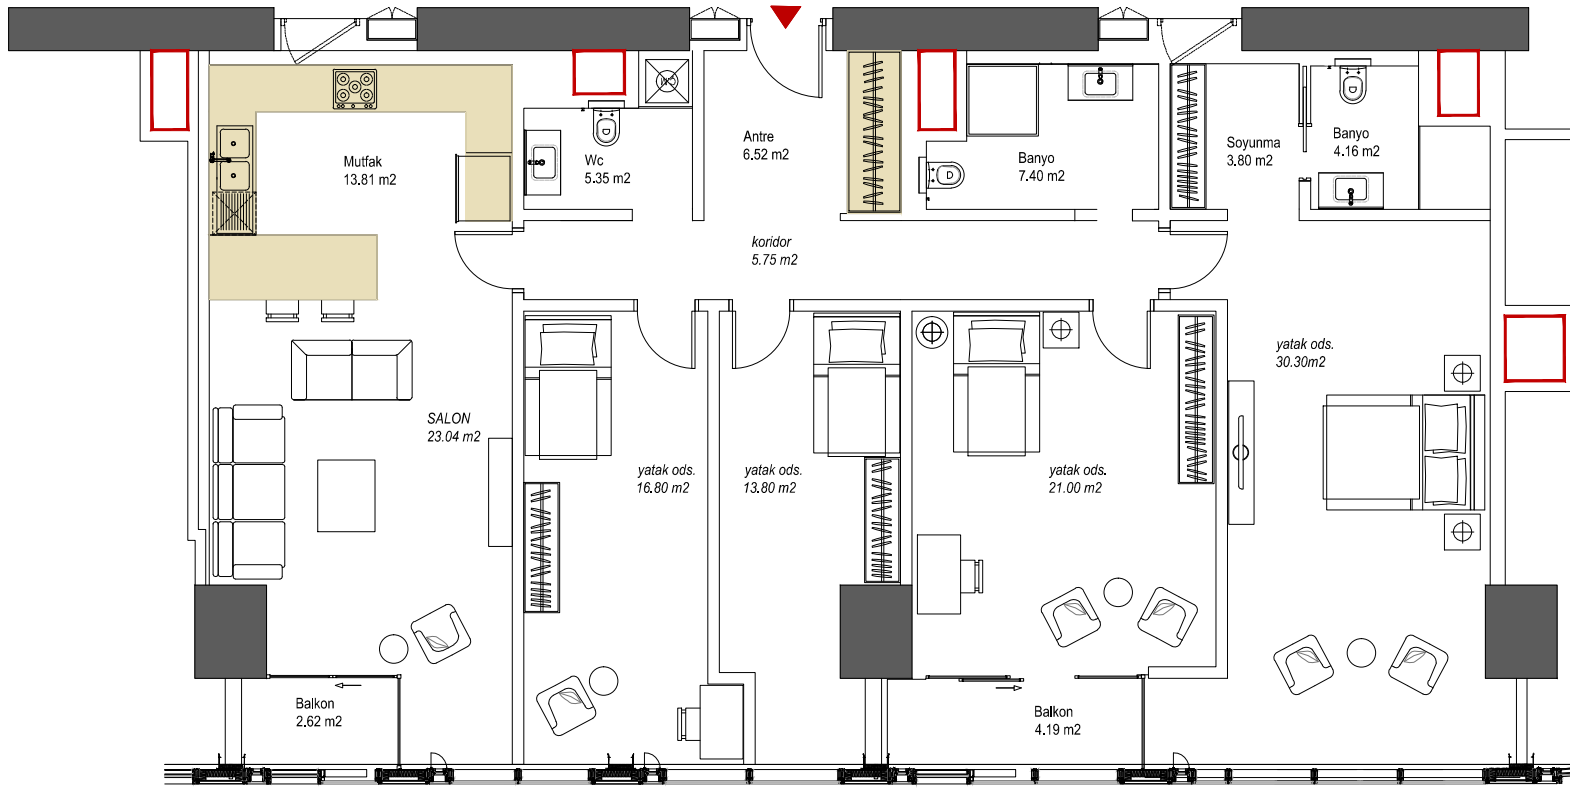


4+1 DAİRE PLANI

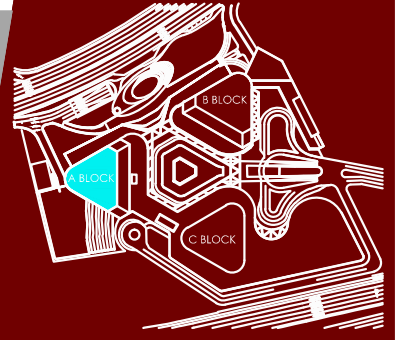

4+1 (TİP A-1)
251,75 m2
(32.KAT)

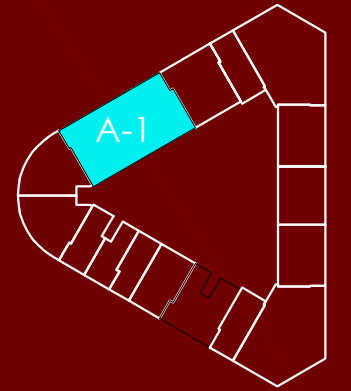

Tip daire planlarının altında belirtilen m2 bilgisi, daire satış brüt m2'sini ifade etmektedir.

Sadece bu tip renkte gösterilen dolaplar daire ile birlikte teslim edilecektir.
Daire planları ölçeksizdir. Daire planlarında ki net m2 ve brüt m2 bilgileri dairenin bulunduğu konum itibarıyla farklılık göstermektedir.

"Eroğlu Gayrimenkul", teknik açıdan gerekli gördüğü değişiklikleri yapma hakkını saklı tutar.
"Eryap Mühendislik İnş. Taah. San. ve Tic. A.Ş." ile "Eroğlu Gayrimenkul Geliştirme ve Yatırım A.Ş." grup şirketleridir.

 **EROĞLU**

SKYLAND  İSTANBUL